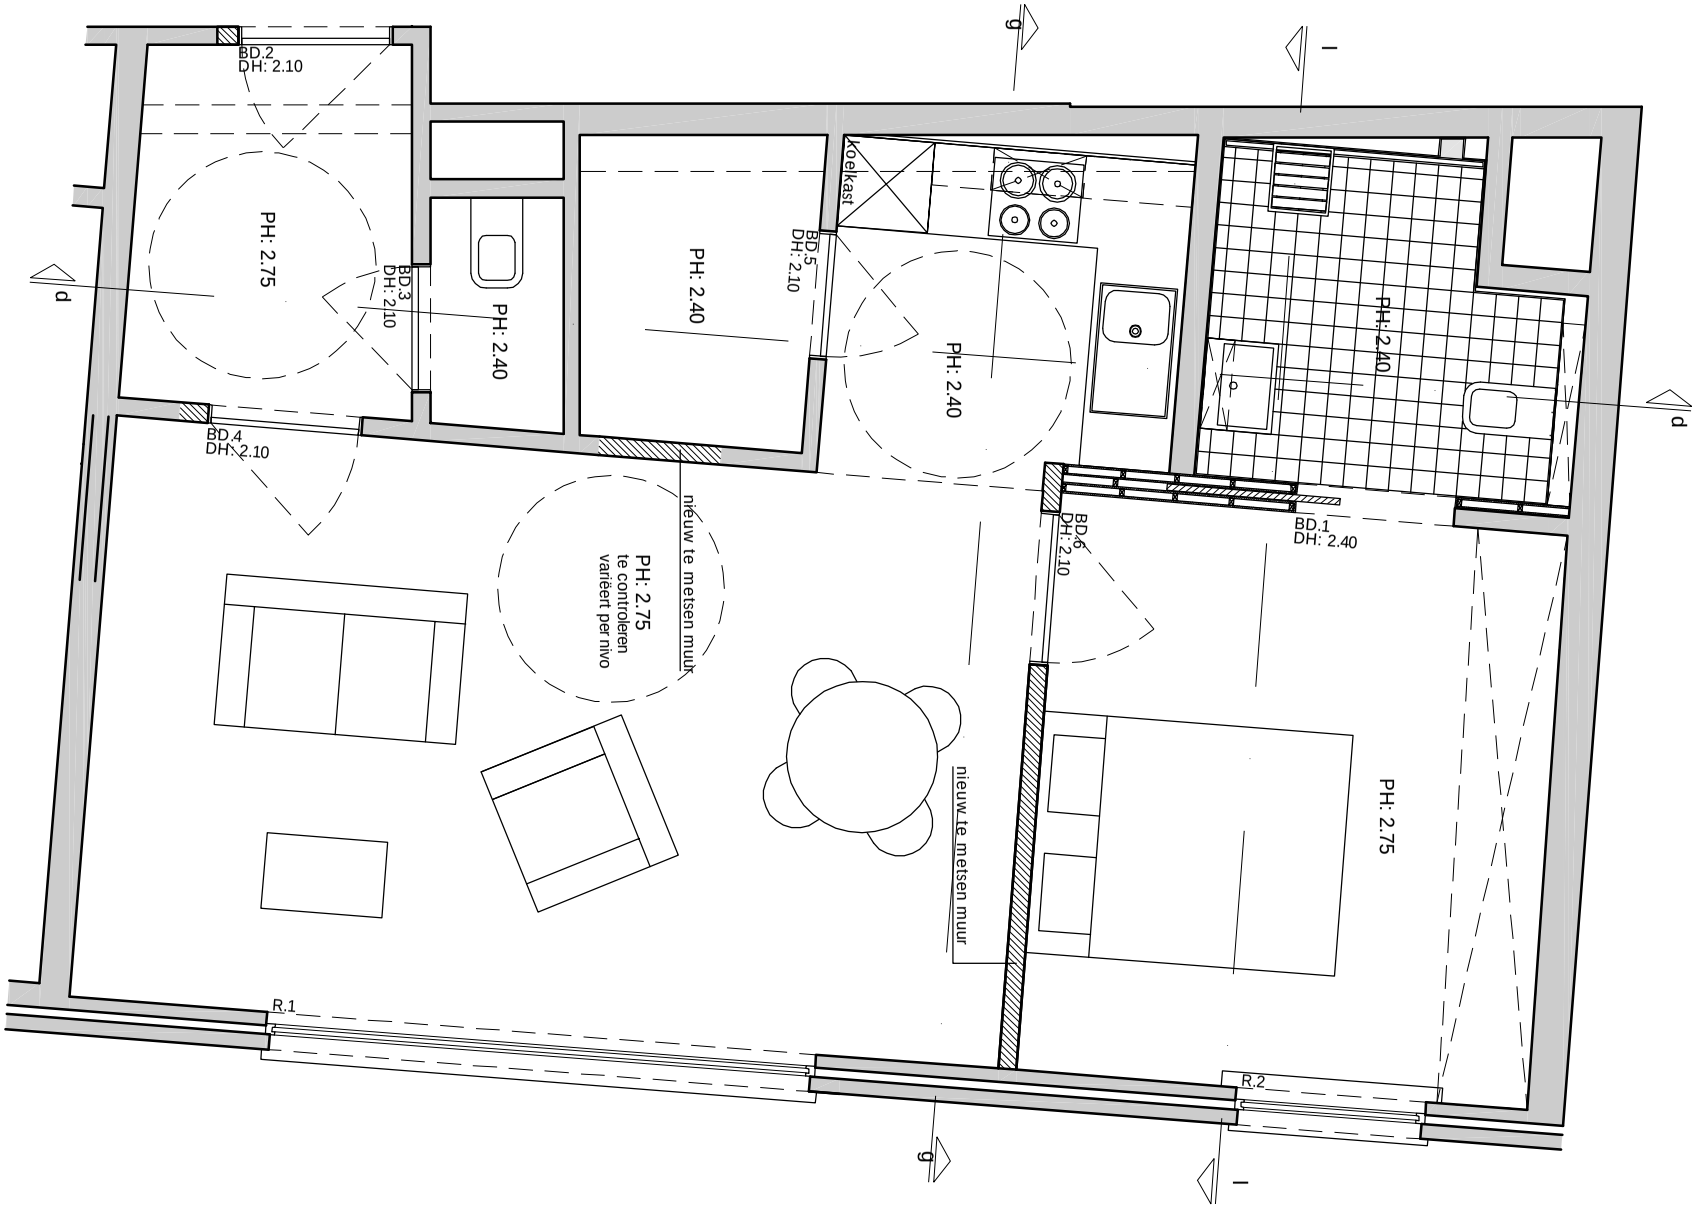

ARCHITEC
Wijnbergstraat 63
8560 Wevelgem
Tel. (056) 43 52 80
info@aRCHITEC.be

RESIDENTIE DE GULDEN SPOREN

type appartement 6

per flat zijn wijzigingen t.o.v. dit basisplan mogelijk

schaal: 1/50